


NATURIERUNG DER FILTERRÜCKSPÜLBECKEN AM FALKENSTEINER UFER

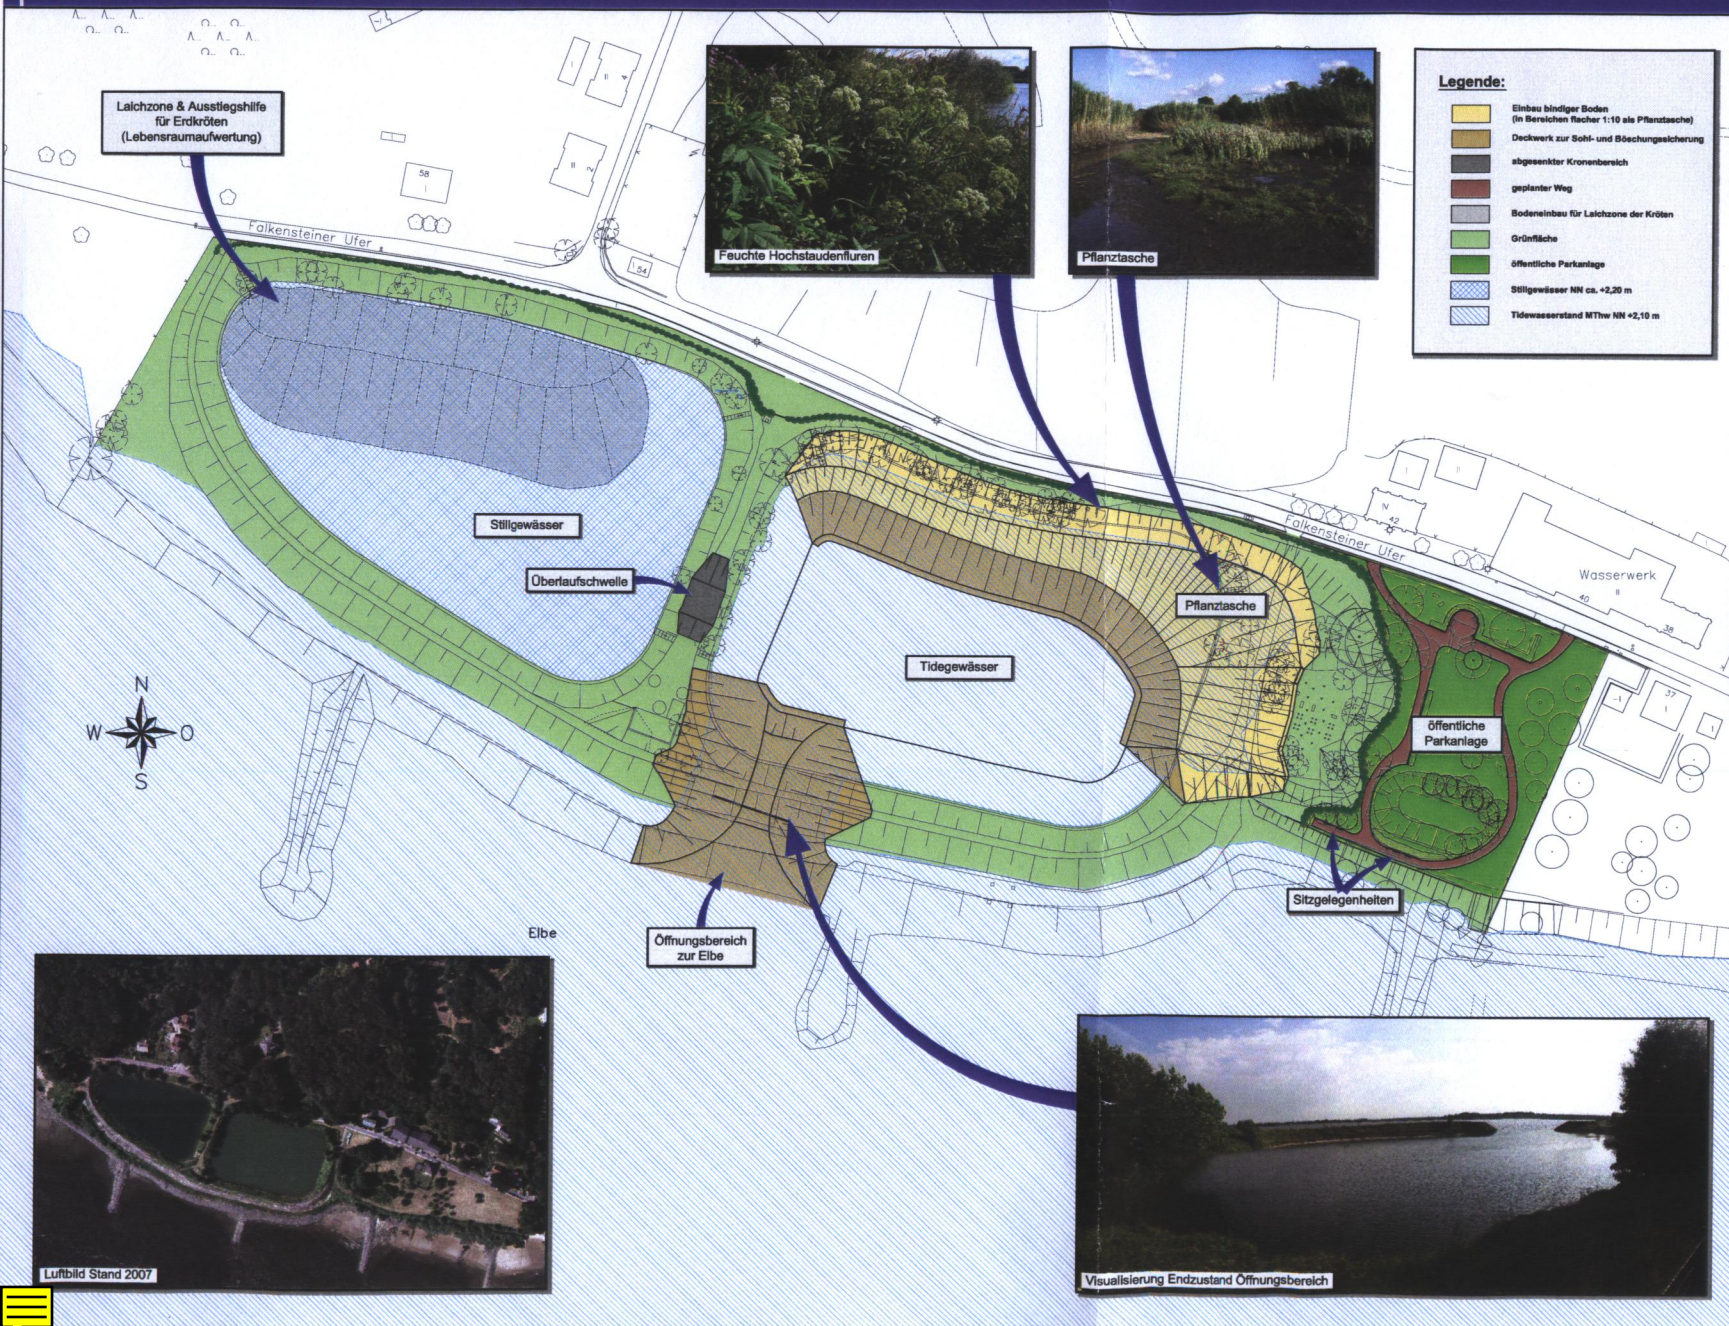

Bauherr:

Freie und Hansestadt Hamburg

Behörde für Stadtentwicklung und Umwelt
Amt für Umweltschutz
Billstraße 84
D - 20539 Hamburg

vertreten durch:

ReGe Hamburg
Projekt-Realisierungsgesellschaft mbH

ReGe Hamburg
Projekt-Realisierungsgesellschaft mbH
Veritaskai 2
D - 21079 Hamburg

Planung:

knabe
Ingenieure

Knabe Beratende Ingenieure GmbH
Gasstraße 18, Haus 4
D - 22761 Hamburg

Planula
Planungsbüro für Naturschutz
und Landschaftsökologie

Planula, Planungsbüro für Naturschutz
und Landschaftsökologie
Neue Große Bergstraße 20
D - 22767 Hamburg

Baudurchführung in 2010

Informationen
zur Baumaßnahme:

ReGe Hamburg
Projekt-Realisierungsgesellschaft mbH
Tel. +49 (0)40 380 880 0